



SOLMARINA

GDAŃSK



APARTAMENT B10.3

Budynek B10
Powierzchnia* 48,72 m²

Pokoje 3
Kondygnacja Parter
Strona świata Płn., Wsch., Płd.

ZESTAWIENIE POWIERZCHNI:

1. Przedpokój	5,99 m ²
2. Łazienka	4,38 m ²
3. Pokój dzienny z aneksem	19,47 m ²
4. Sypialnia	8,37 m ²
5. Sypialnia	10,51 m ²
+ 6. Taras**	11,09 m ²
+ 7. Ogród**	94,60 m ²

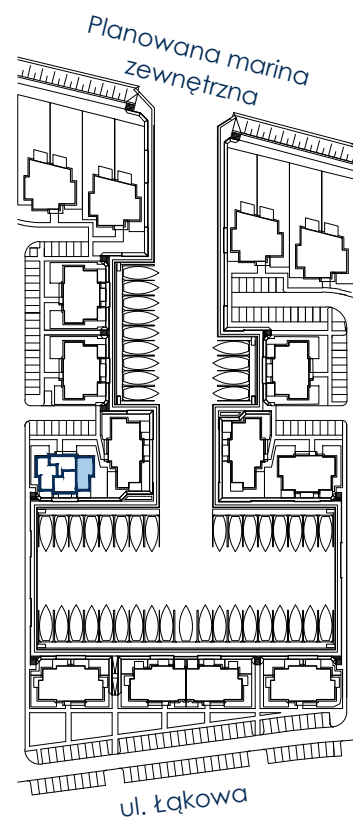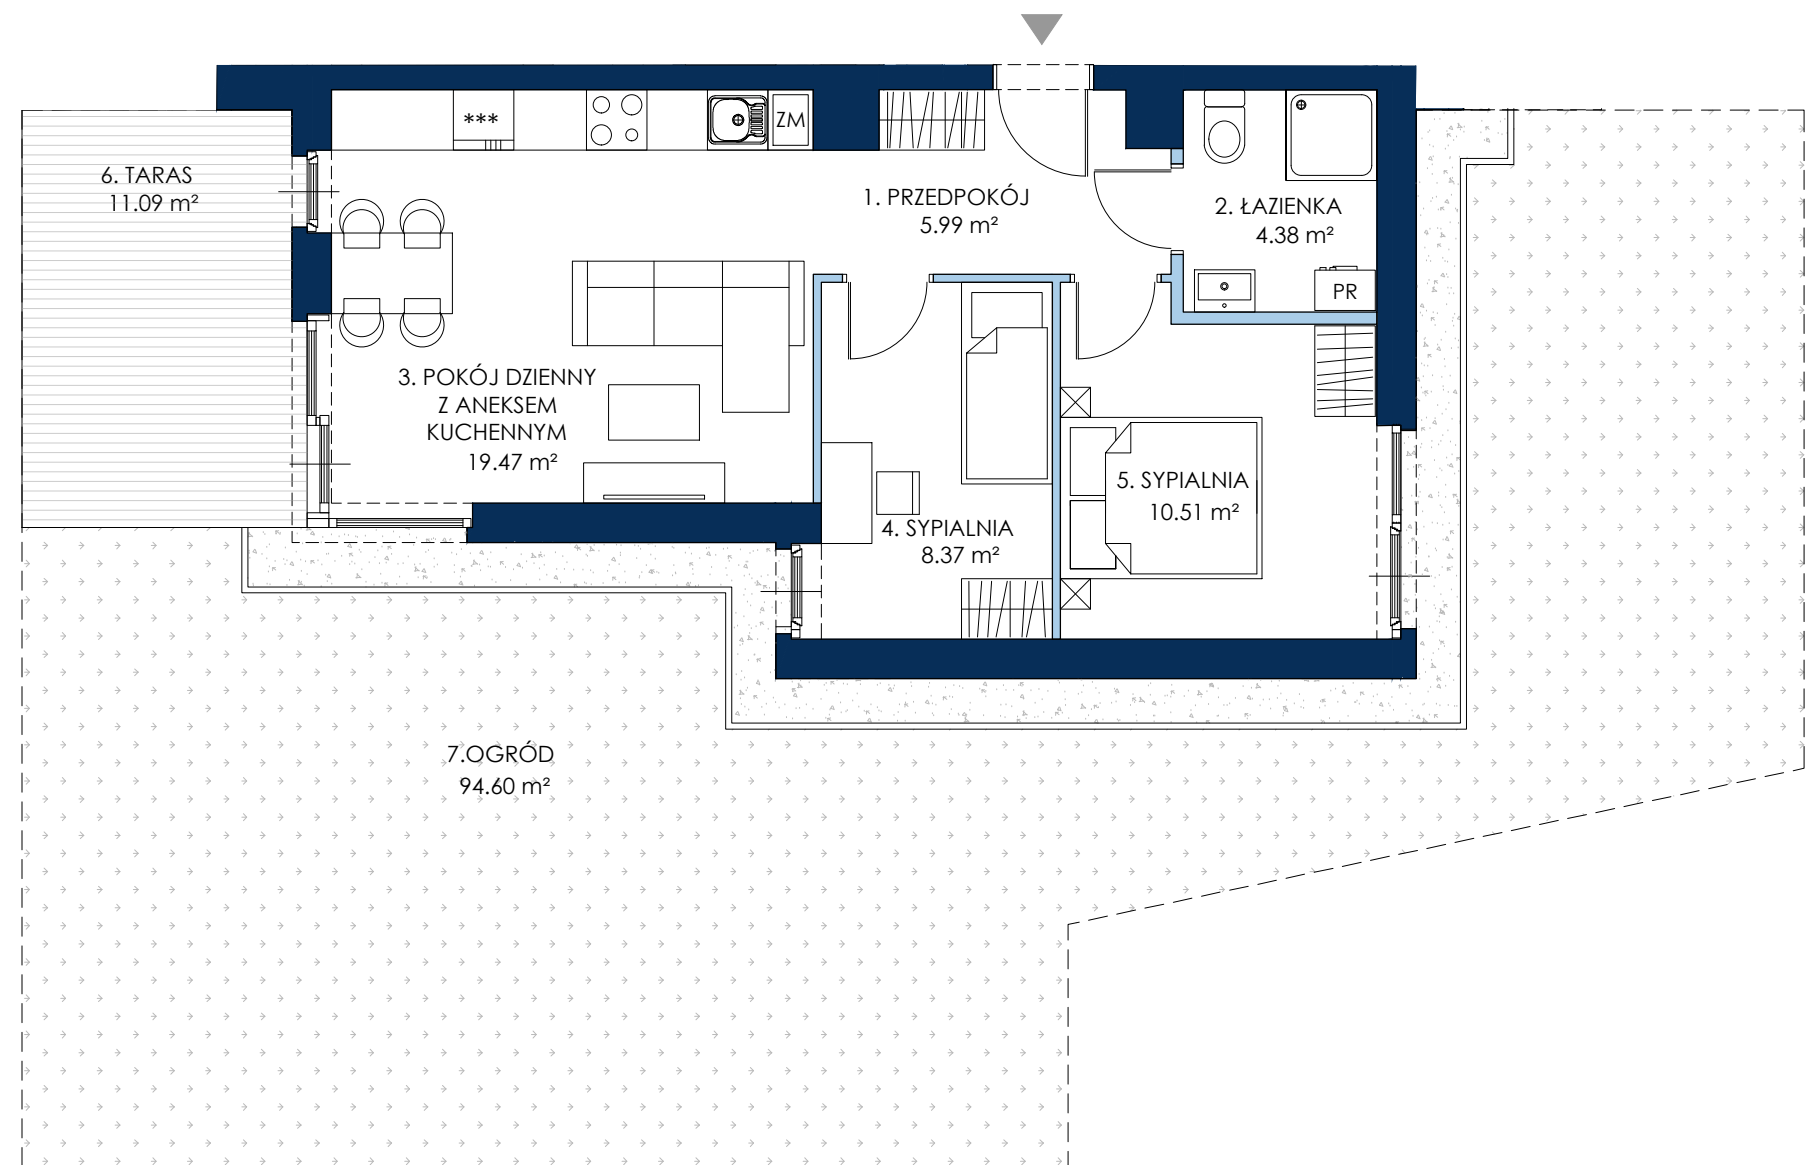

SCHEMAT ZAGOSPODAROWANIA TERENU

- DRZWI BALKONOWE
- ŚCIANKI DZIAŁOWE NADAJĄCE SIĘ DO DEMONTAŻU
- NADPROŻE OKIENNE

Parapety wewnętrzne - brak (stolarka okienna doprowadzona bezpośrednio do posadzki).

*Powierzchnia apartamentu zgodnie z normą PN-ISO 9836:1997; do powierzchni wliczono także elementy nadające się do demontażu - takie, jak ścianki działowe.

Ze względu na trwające prace projektowe powierzchnie oraz lokalizacje przyborów sanitarnych mogą ulec zmianie.

Wyposażenie przedstawione na karcie jest tylko w celach pokazania przykładowej aranżacji, nie stanowi zobowiązania umownego.

** Projektowana powierzchnia tarasów/ogrodów/balkonów może ulec zmianie. Dopuszcza się lokalizowanie elementów infrastruktury technicznej na ich terenie.

