



# SOLMARINA

## GDAŃSK


### APARTAMENT B13.6

Budynek **B13**  
Powierzchnia\* **48,72 m<sup>2</sup>**


Pokoje	3
Kondygnacja	I Piętro
Strona świata	Zach., Płn., Wsch.

#### ZESTAWIENIE POWIERZCHNI:

1. Przedpokój	5,99 m <sup>2</sup>
2. Łazienka	4,38 m <sup>2</sup>
3. Pokój dzienny z aneksem	19,47 m <sup>2</sup>
4. Sypialnia	8,37 m <sup>2</sup>
5. Sypialnia	10,51 m <sup>2</sup>
+ 6. Balkon**	11,67 m <sup>2</sup>

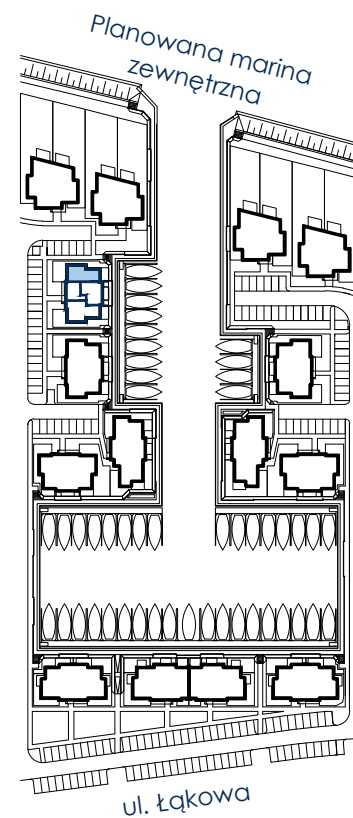

SCHEMAT ZAGOSPODAROWANIA TERENU

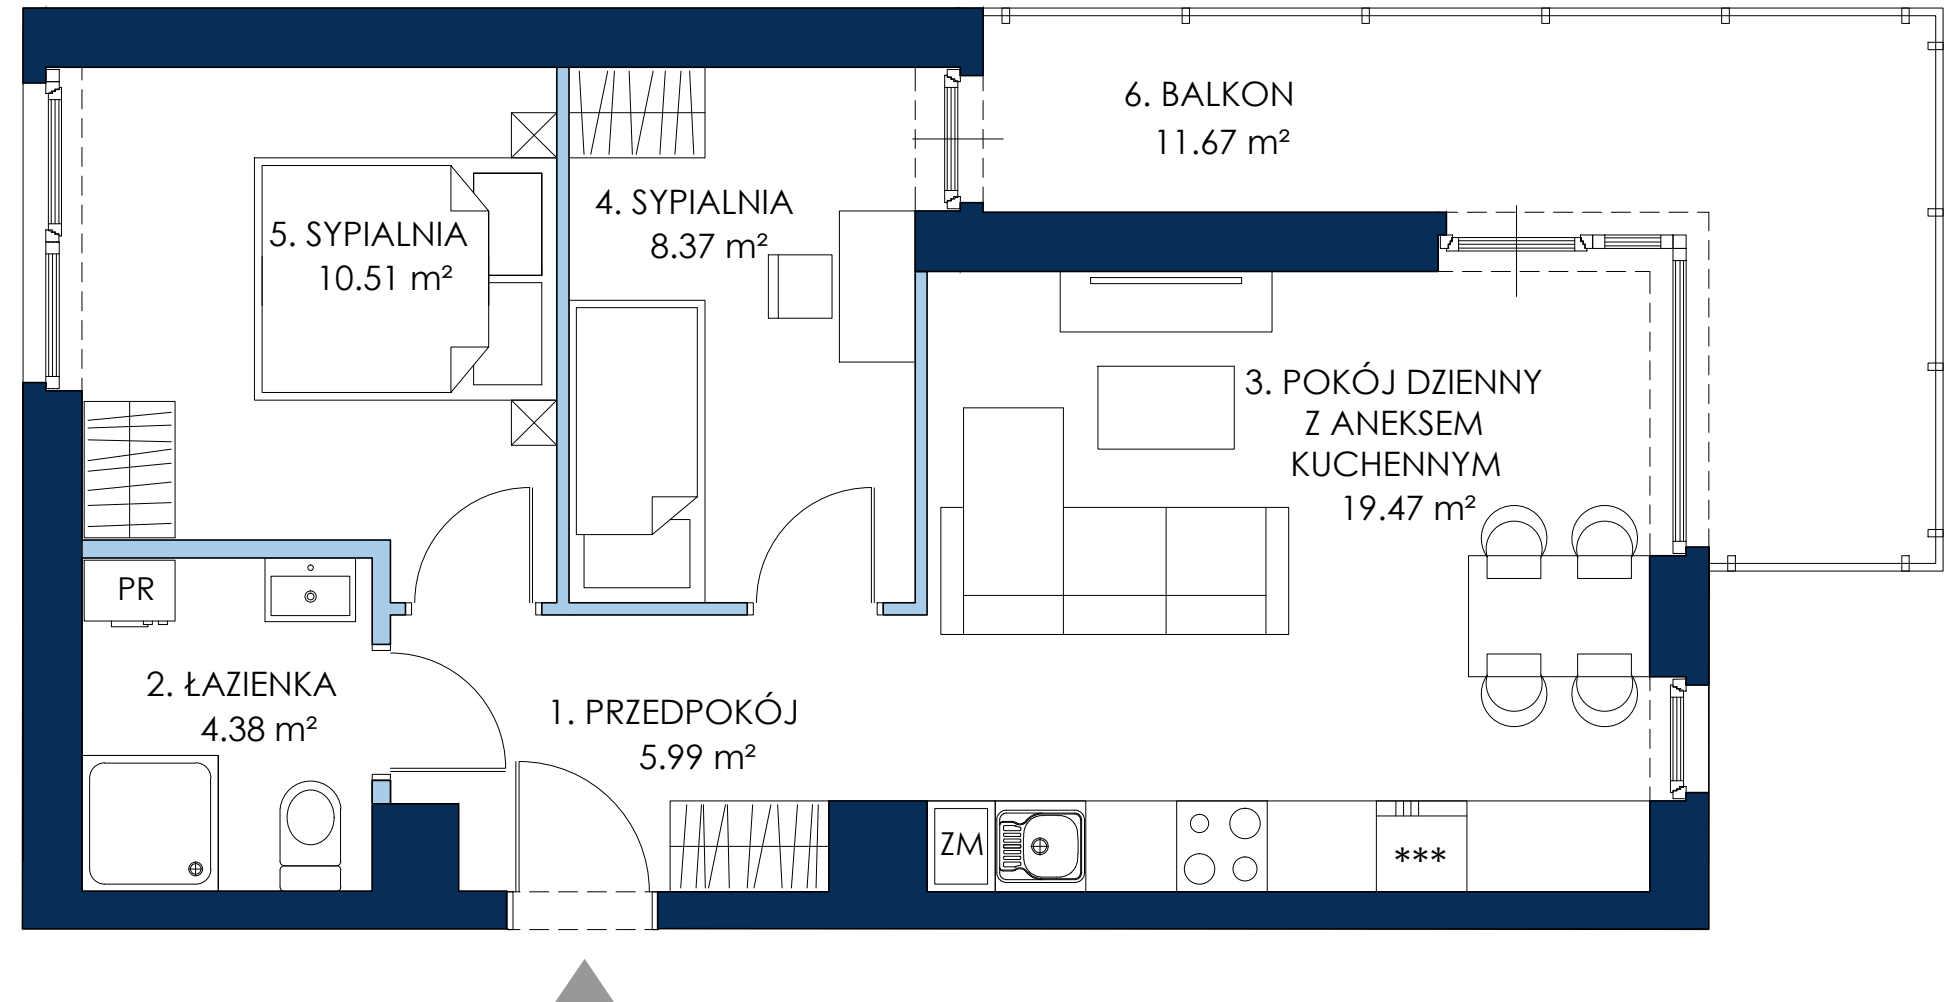

- DRZWI BALKONOWE
- ŚCIANKI DZIAŁOWE NADAJĄCE SIĘ DO DEMONTAŻU
- NADPROŻE OKIENNE

Parapety wewnętrzne - brak (stolarka okienna doprowadzona bezpośrednio do posadzki).

\*Powierzchnia apartamentu zgodnie z normą PN-ISO 9836:1997; do powierzchni wliczono także elementy nadające się do demontażu - takie, jak ścianki działowe.

Ze względu na trwające prace projektowe powierzchnie oraz lokalizacje przyborów sanitarnych mogą ulec zmianie.

Wyposażenie przedstawione na karcie jest tylko w celach pokazania przykładowej aranżacji, nie stanowi zobowiązania umownego.

\*\* Projektowana powierzchnia tarasów/ogródków/balkonów może ulec zmianie. Dopuszcza się lokalizowanie elementów infrastruktury technicznej na ich terenie.

