



SOLMARINA

GDAŃSK


APARTAMENT B1.1

Budynek **B1**
 Powierzchnia* **77,71 m²**


Pokoje **3**
 Kondygnacja **Parter**
 Strona świata **Płd.,Wsch.Płn.**

ZESTAWIENIE POWIERZCHNI:

1. Przedpokój	15,27 m ²
2. Łazienka	4,40 m ²
3. Pokój dzienny z aneksem	32,11 m ²
4. Sypialnia	12,13 m ²
5. Sypialnia	11,36 m ²
6. WC	2,44 m ²
+ 7. Taras**	16,59 m ²
+ 8. Ogród**	278,03 m ²

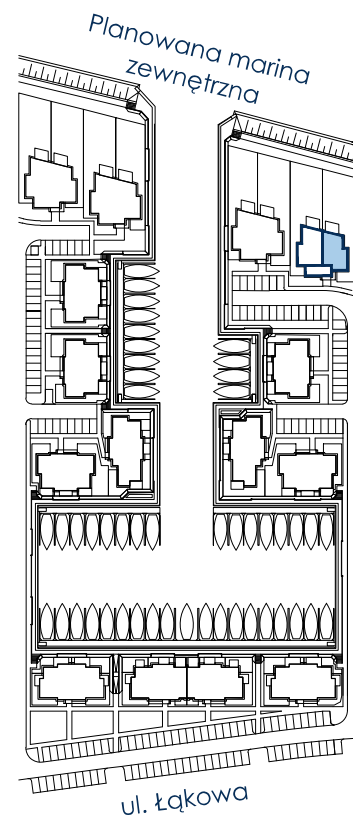

SCHEMAT ZAGOSPODAROWANIA TERENU

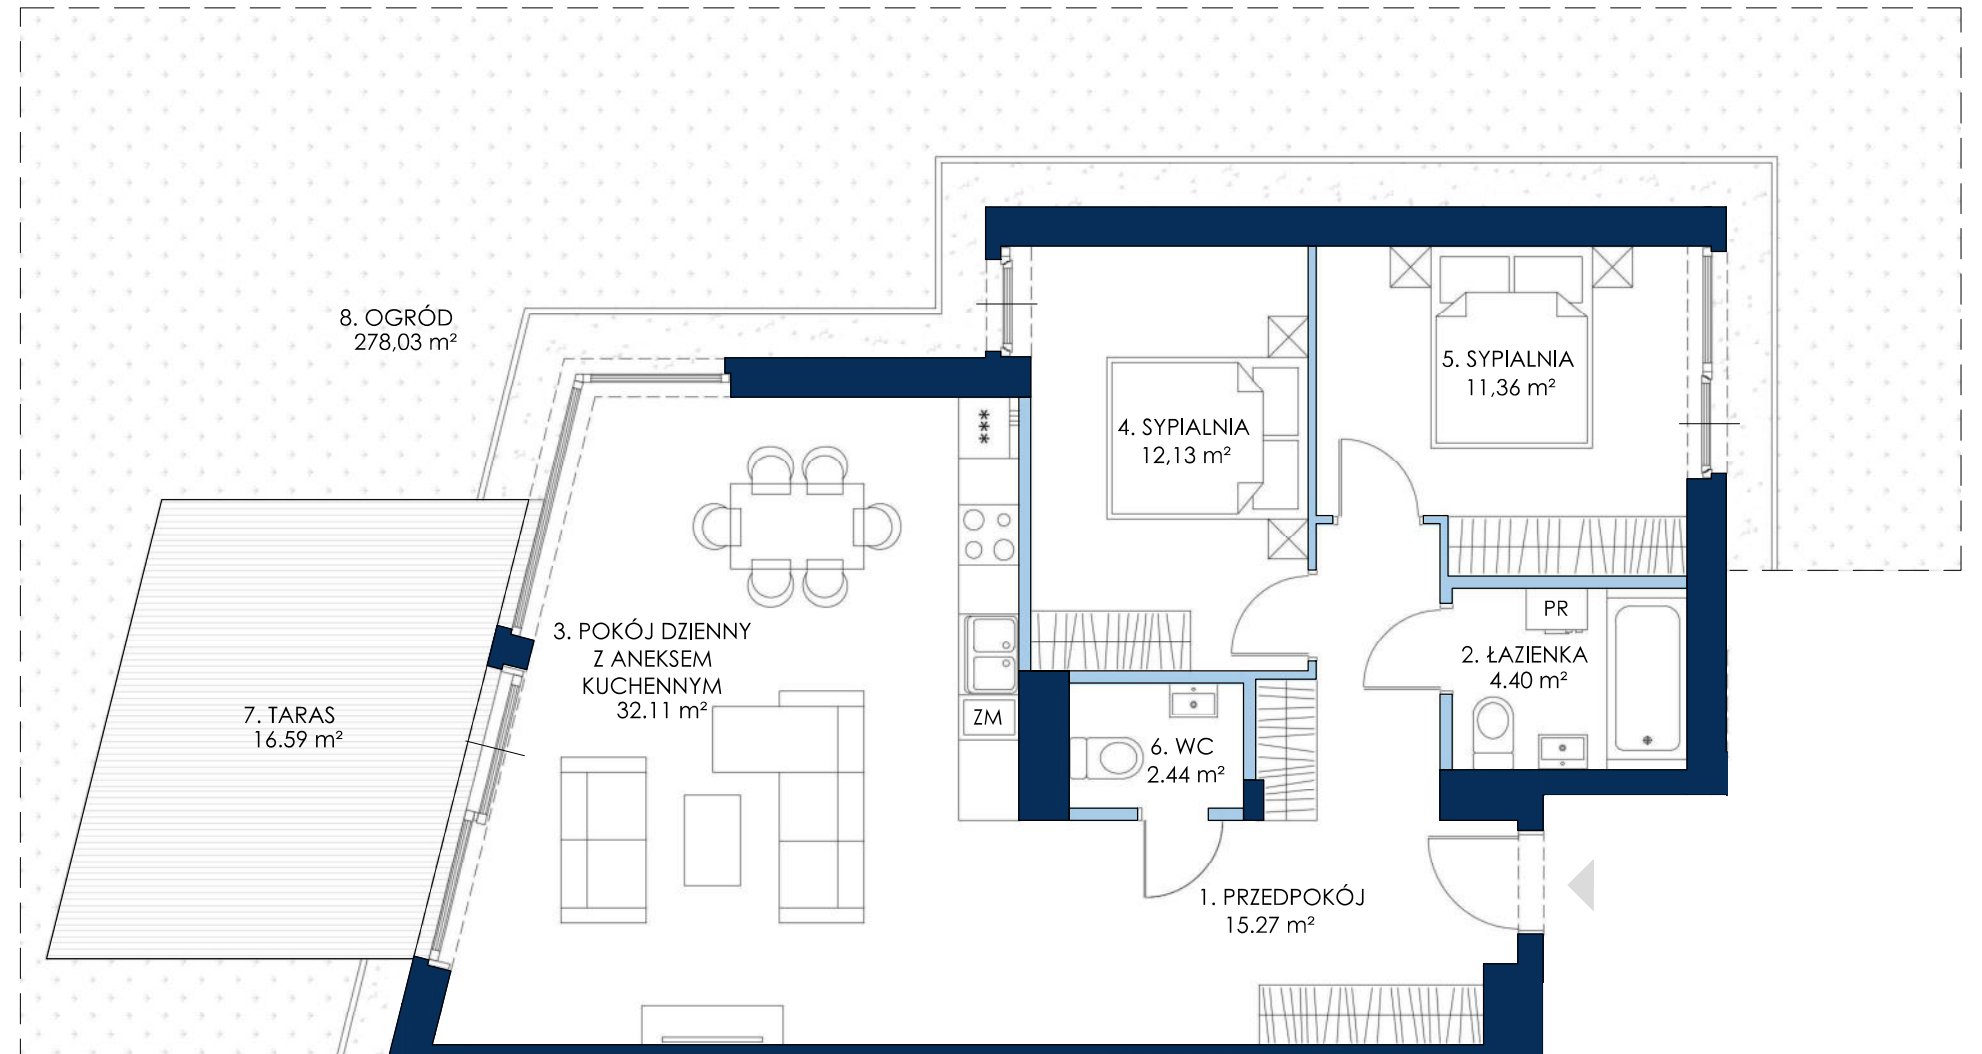

- DRZWI BALKONOWE
- ŚCIANKI DZIAŁOWE NADAJĄCE SIĘ DO DEMONTAŻU
- NADPROŻE OKIENNE

Parapety wewnętrzne - brak (stolarka okienna doprowadzona bezpośrednio do posadzki).

*Powierzchnia apartamentu zgodnie z normą PN-ISO 9836:1997; do powierzchni wliczono także elementy nadające się do demontażu - takie, jak ścianki działowe.

Ze względu na trwające prace projektowe powierzchnie oraz lokalizacje przyborów sanitarnych mogą ulec zmianie.

Wyposażenie przedstawione na karcie jest tylko w celach pokazania przykładowej aranżacji, nie stanowi zobowiązania umownego.

** Projektowana powierzchnia tarasów/ogrodów/balkonów może ulec zmianie. Dopuszcza się lokalizowanie elementów infrastruktury technicznej na ich terenie.

