



SOLMARINA

GDAŃSK


APARTAMENT B15.1

Budynek B15
Powierzchnia* 78,29 m²


Pokoje 3
Kondygnacja Parter
Strona świata Płd., Wsch. Płn.

ZESTAWIENIE POWIERZCHNI:

1. Przedpokój	15,51 m ²
2. Łazienka	4,37 m ²
3. Pokój dzienny z aneksem	32,76 m ²
4. Sypialnia	11,96 m ²
5. Sypialnia	11,37 m ²
6. WC	2,42 m ²
+ 7. Taras**	16,59 m ²
+ 8. Ogród**	264,67 m ²

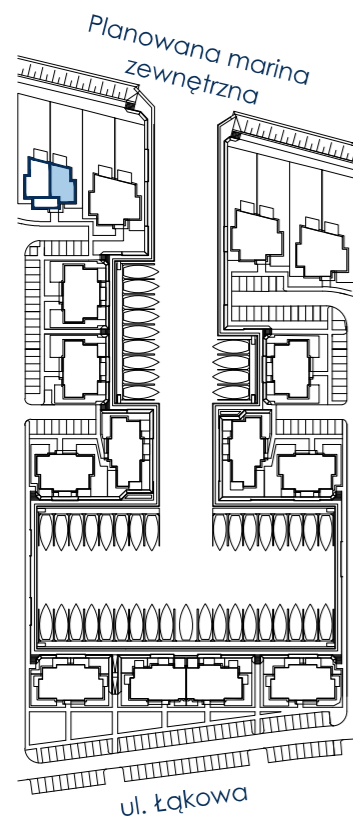

SCHEMAT ZAGOSPODAROWANIA TERENU

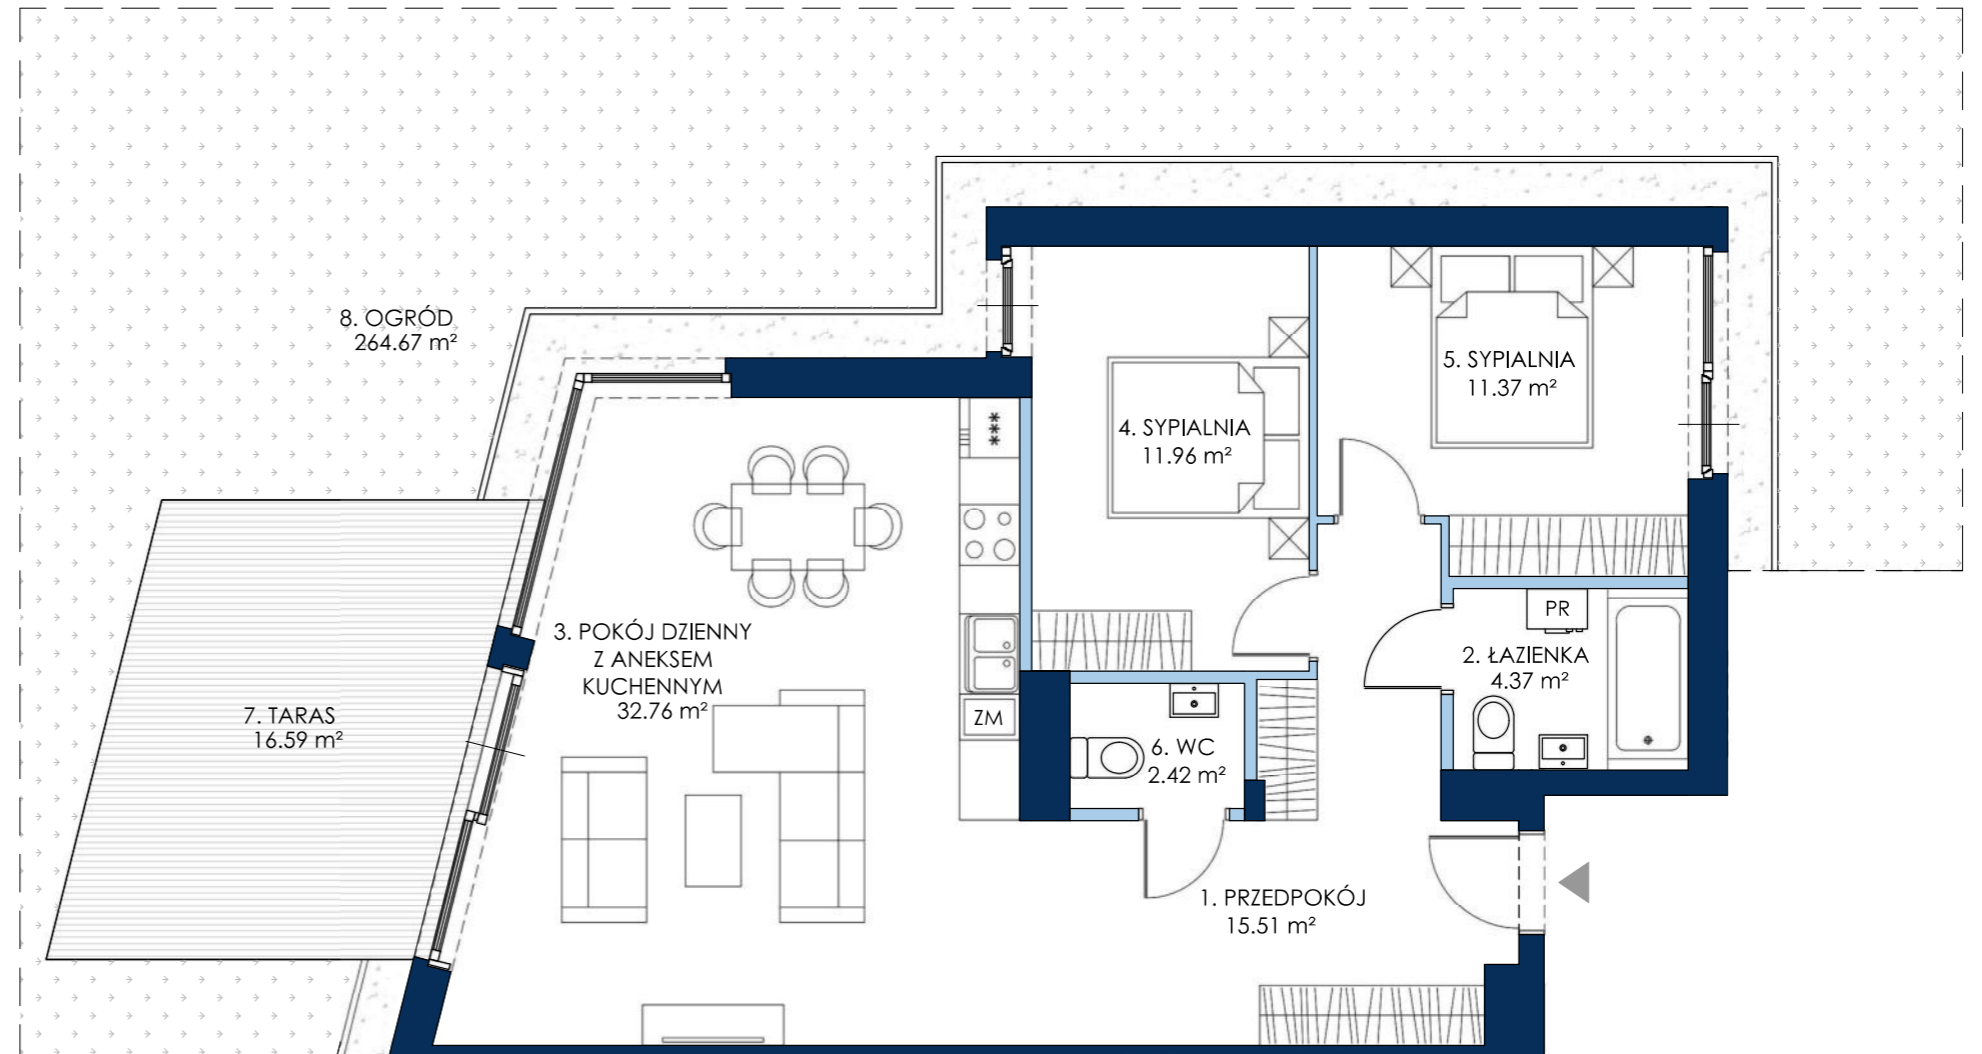

- DRZWI BALKONOWE
- ŚCIANKI DZIAŁOWE NADAJĄCE SIĘ DO DEMONTAŻU
- NADPROŻE OKIENNE

Parapety wewnętrzne - brak (stolarka okienna doprowadzona bezpośrednio do posadzki).

*Powierzchnia apartamentu zgodnie z normą PN-ISO 9836:1997; do powierzchni wliczono także elementy nadające się do demontażu - takie, jak ścianki działowe. Ze względu na trwające prace projektowe powierzchnie oraz lokalizacje przyborów sanitarnych mogą ulec zmianie.

Wyposażenie przedstawione na karcie jest tylko w celach pokazania przykładowej aranżacji, nie stanowi zobowiązania umownego.

** Projektowana powierzchnia tarasów/ogrodów/balkonów może ulec zmianie. Dopuszcza się lokalizowanie elementów infrastruktury technicznej na ich terenie.

