



SOLMARINA

GDAŃSK



APARTAMENT C14.9

Budynek C14
Powierzchnia* 50,28 m²

Pokoje	3
Kondygnacja	Poddasze (III kondygnacja)
Strona świata	Zach., Płn., Wsch.

ZESTAWIENIE POWIERZCHNI:

1. Przedpokój	6,09 m ²
2. Łazienka	4,61 m ²
3. Pokój dzienny z aneksem	19,89 m ²
4. Sypialnia	8,87 m ²
5. Sypialnia	10,82 m ²
+ 6. Balkon**	11,67 m ²

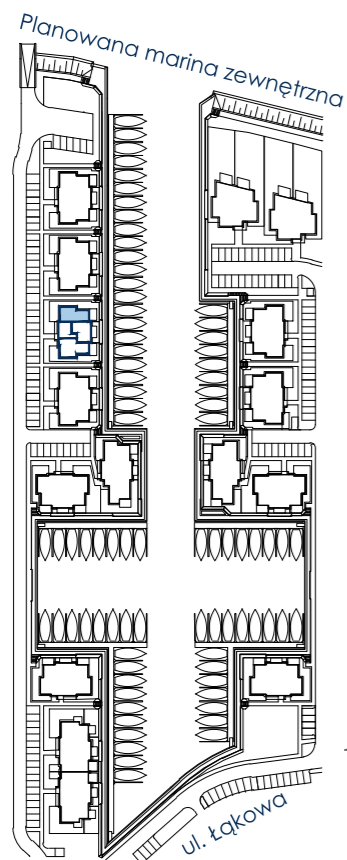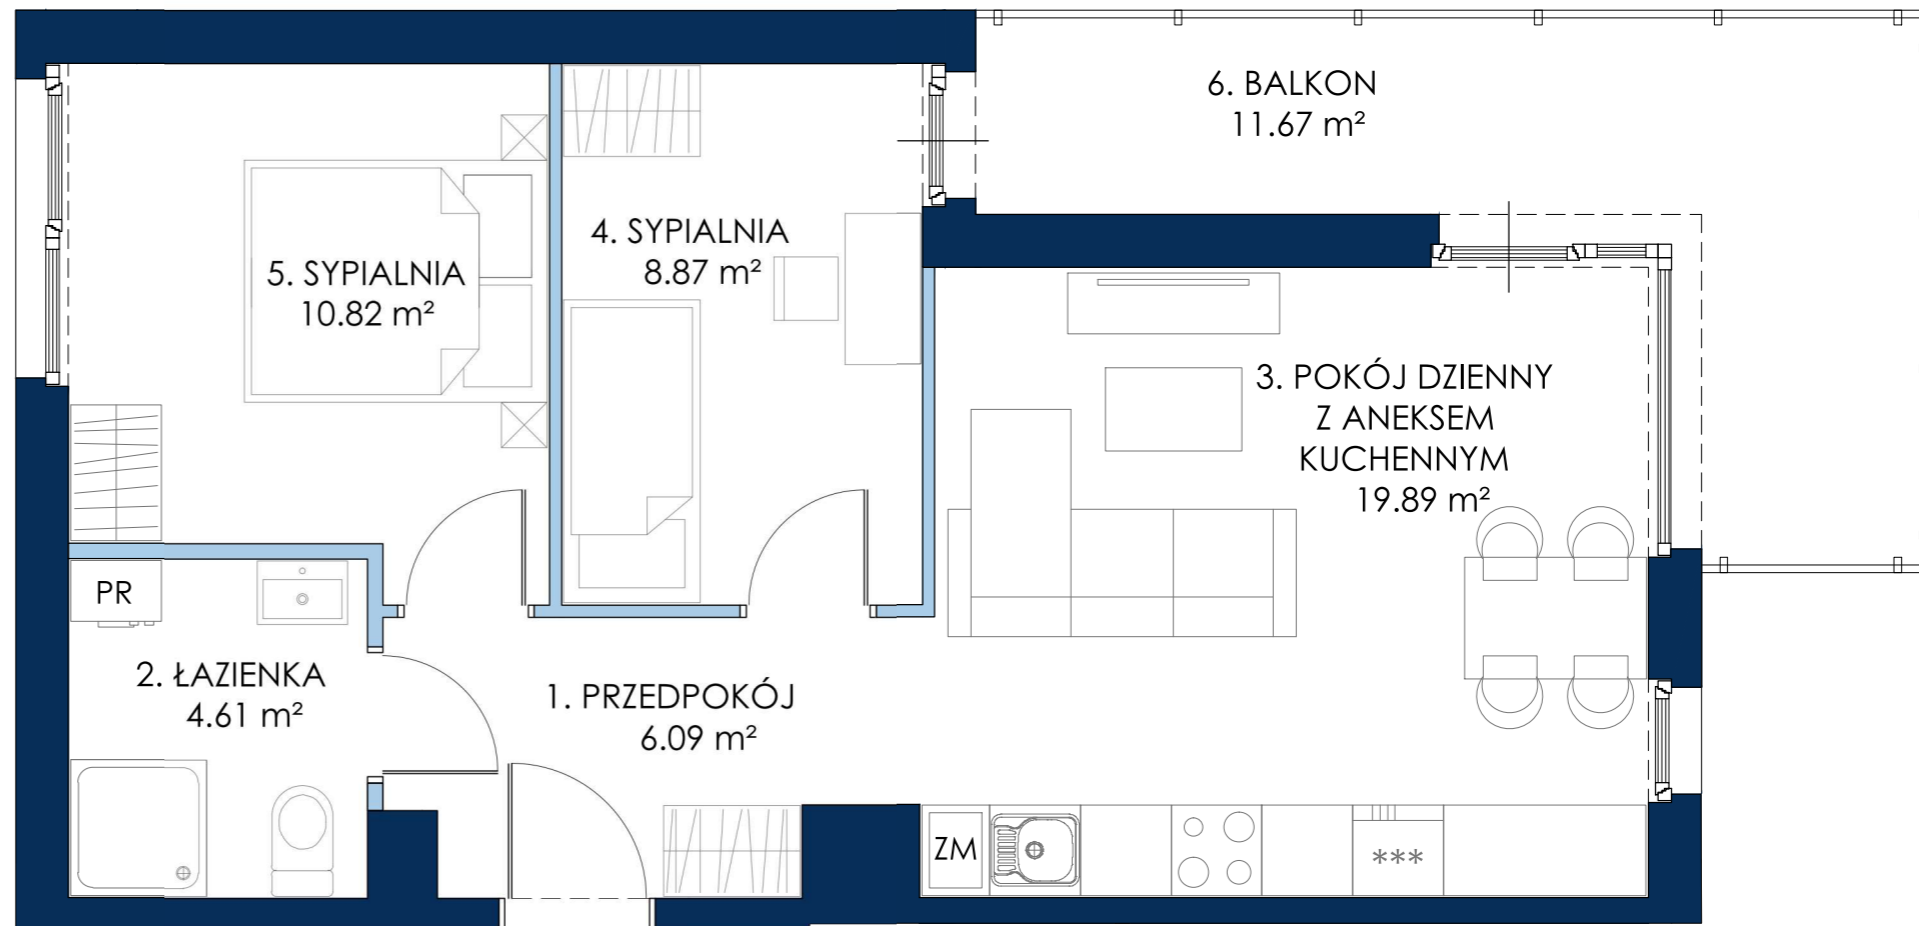

SCHEMAT ZAGOSPODAROWANIA TERENU

- DRZWI BALKONOWE
- ŚCIANKI DZIAŁOWE NADAJĄCE SIĘ DO DEMONTAŻU
- NADPROŻE OKIENNE

Parapety wewnętrzne - brak (stolarka okienna doprowadzona bezpośrednio do posadzki).

*Powierzchnia apartamentu zgodnie z normą PN-ISO 9836:1997; do powierzchni wliczono także elementy nadające się do demontażu - takie, jak ścianki działowe. Ze względu na trwające prace projektowe powierzchnie oraz lokalizacje przyborów sanitarnych mogą ulec zmianie.

Wyposażenie przedstawiono na karcie w celach pokazania przykładowej aranżacji - nie stanowi zobowiązania umownego.

** Projektowana powierzchnia tarasów/ogródków/balkonów może ulec zmianie. Dopuszcza się lokalizowanie elementów infrastruktury technicznej na ich terenie.

