



SOLMARINA

GDAŃSK



APARTAMENT C16.1

Budynek **C16**
Powierzchnia* **50,97 m²**

Pokoje	3
Kondygnacja	Parter
Strona świata	Zach., Płd., Wsch.

ZESTAWIENIE POWIERZCHNI:

1. Przedpokój	7,89 m ²
2. Łazienka	4,26 m ²
3. Pokój dzienny z aneksem	18,62 m ²
4. Sypialnia	8,05 m ²
5. Sypialnia	12,15 m ²
+ 6. Taras**	24,92 m ²
+ 7. Ogród**	30,79 m ²

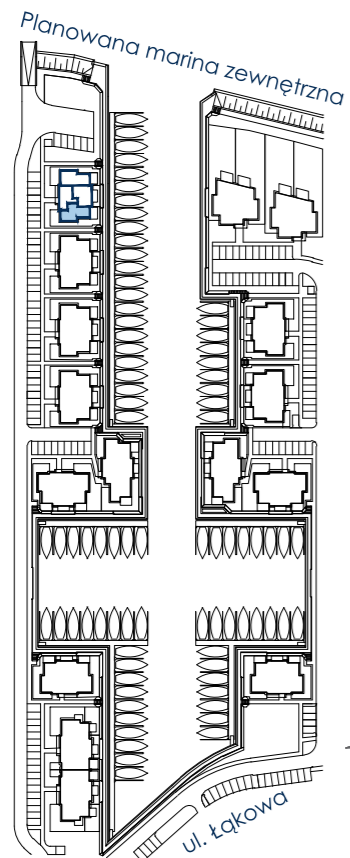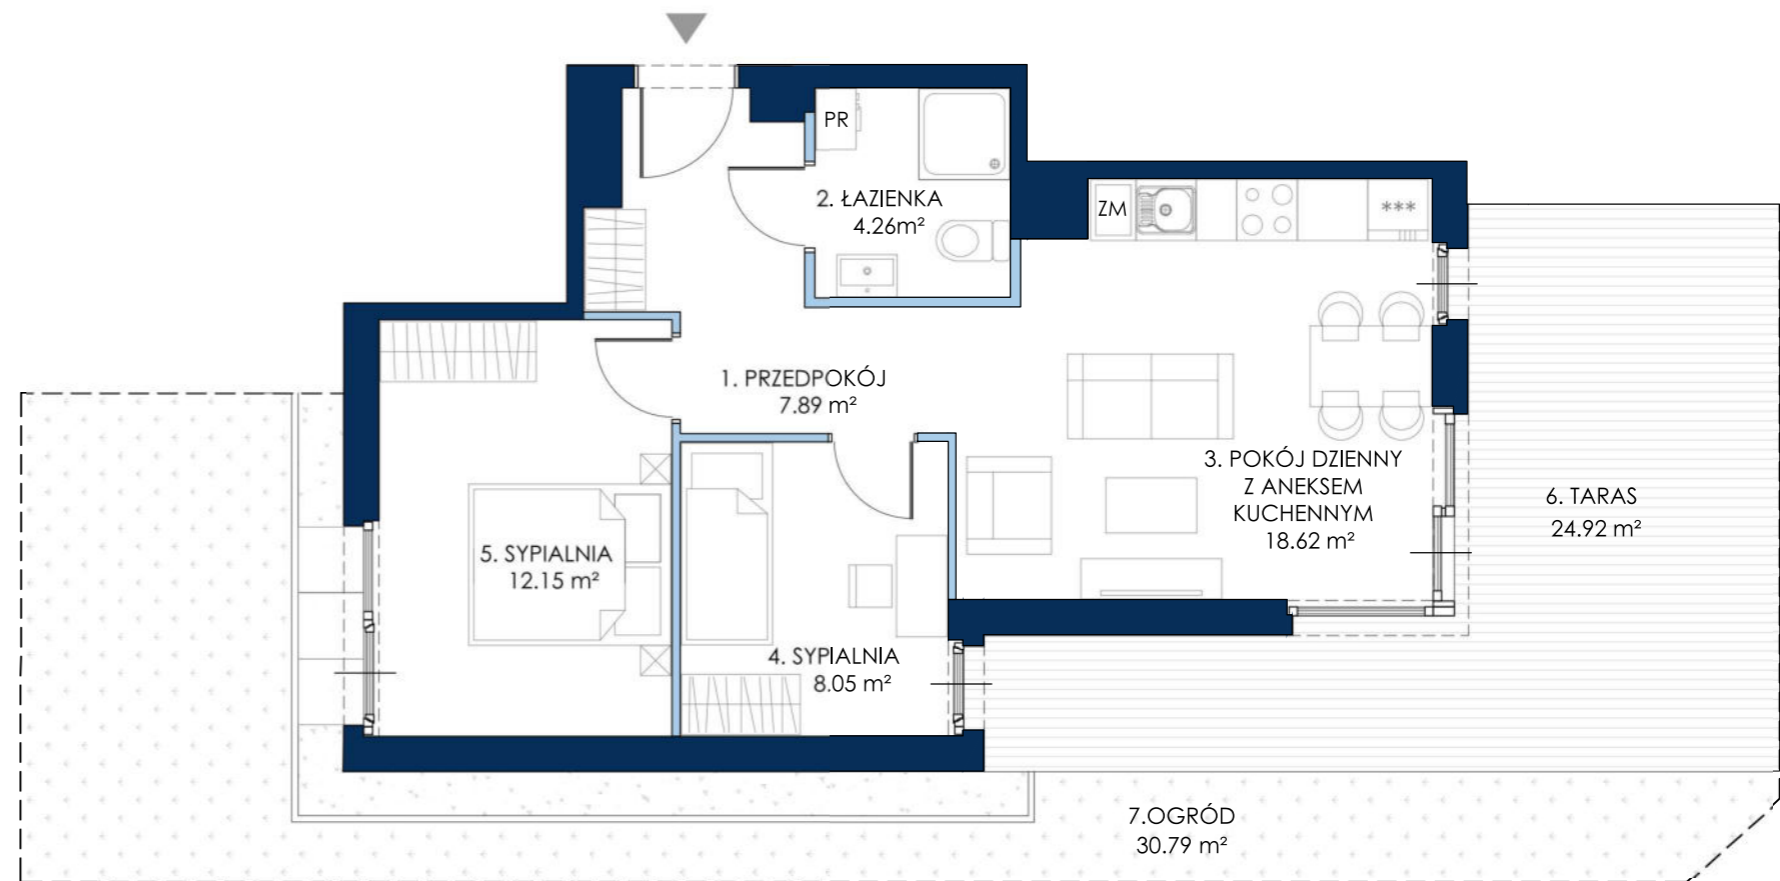

SCHEMAT ZAGOSPODAROWANIA TERENU

- DRZWI BALKONOWE
- ŚCIANKI DZIAŁOWE NADAJĄCE SIĘ DO DEMONTAŻU
- NADPROŻE OKIENNE

Parapety wewnętrzne - brak (stolarka okienna doprowadzona bezpośrednio do posadzki).

*Powierzchnia apartamentu zgodnie z normą PN-ISO 9836:1997; do powierzchni wliczono także elementy nadające się do demontażu - takie, jak ścianki działowe. Ze względu na trwające prace projektowe powierzchnie oraz lokalizacje przyborów sanitarnych mogą ulec zmianie.

Wyposażenie przedstawiono na karcie w celach pokazania przykładowej aranżacji - nie stanowi zobowiązania umownego.

** Projektowana powierzchnia tarasów/ogródków/balkonów może ulec zmianie. Dopuszcza się lokalizowanie elementów infrastruktury technicznej na ich terenie.

