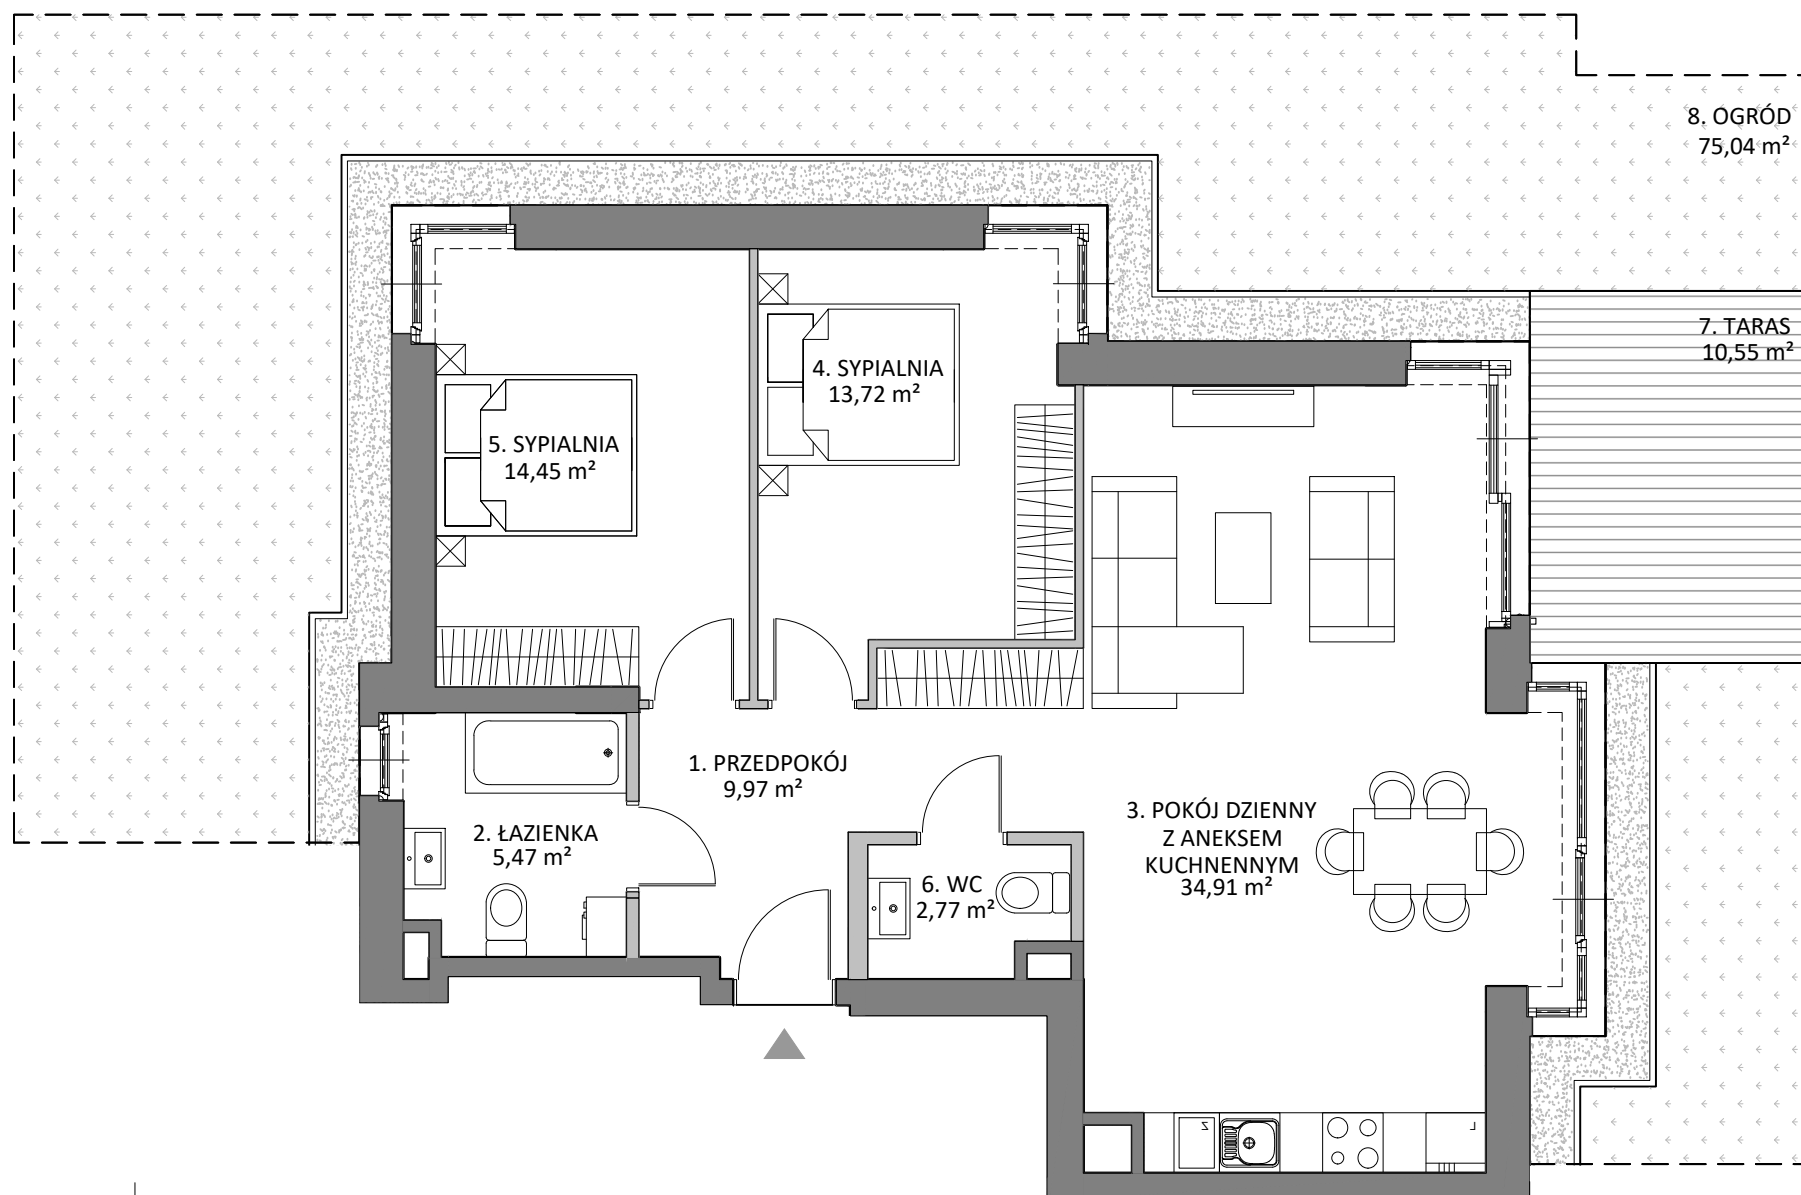
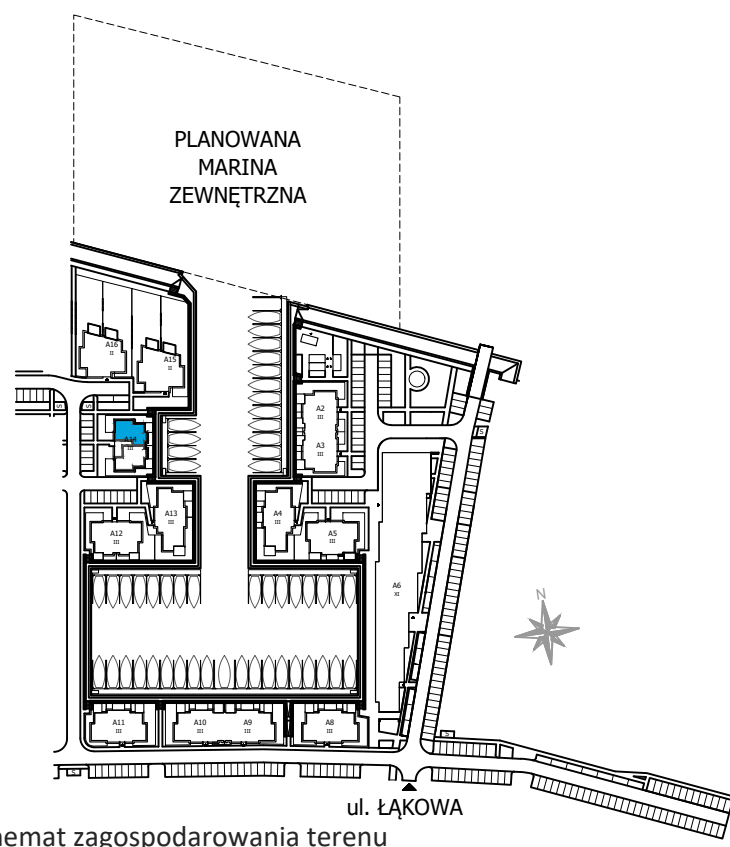


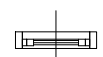
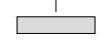
 
APARTAMENT A14.1

Budynek	A14
Powierzchnia*	81,29m ²
Pokoje	3
Kondygnacja	Parter
Strona świata	Płn., Wsch., Zach., Płd.

ZESTAWIENIE POWIERZCHNI:

1. Przedpokój	9,97 m ²
2. Łazienka	5,47 m ²
3. Pokój dzienny z aneksem	34,91 m ²
4. Sypialnia	13,72 m ²
5. Sypialnia	14,45 m ²
6. WC	2,77 m ²
+ 7. Taras	10,55 m ²
+ 8. Ogród	75,04 m ²



-  DRZWI BALKONOWE
-  ŚCIANKI DZIAŁOWE NADAJĄCE SIĘ DO DEMONTAŻU
-  NADPROŻE OKIENNE

parapety wewnętrzne - brak (stolarka okienna doprowadzona bezpośrednio do posadzki)

*powierzchnia apartamentu zgodnie z normą PN-ISO 9836; do powierzchni wliczono także elementy nadające się do demontażu - takie, jak ścianki działowe. Ze względu na trwające prace projektowe powierzchnie oraz lokalizacje przyborów sanitarnych mogą ulec zmianie. Wyposażenie przedstawione na karcie jest tylko w celach pokazania przykładowej aranżacji, nie stanowi zobowiązania umownego.

**projektowana powierzchnia tarasów/ogrodków/loggi/balkonów może ulec zmianie

