



SOLMARINA

GDAŃSK



APARTAMENT C9.1

Budynek C9
Powierzchnia* 44,62 m²

Pokoje	2
Kondygnacja	Parter
Strona świata	Wsch., Zach.

ZESTAWIENIE POWIERZCHNI:

1. Przedpokój	5,90 m ²
2. Łazienka	4,20 m ²
3. Pokój dzienny z aneksem	24,53 m ²
4. Sypialnia	9,99 m ²
+ 5. Taras***	10,95 m ²
+ 6. Ogród***	11,69 m ²

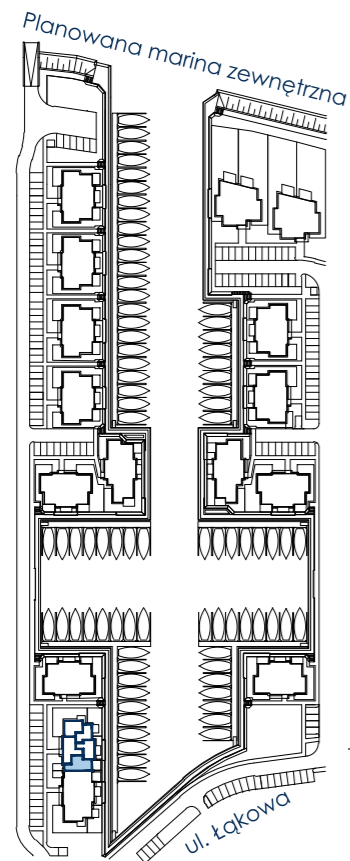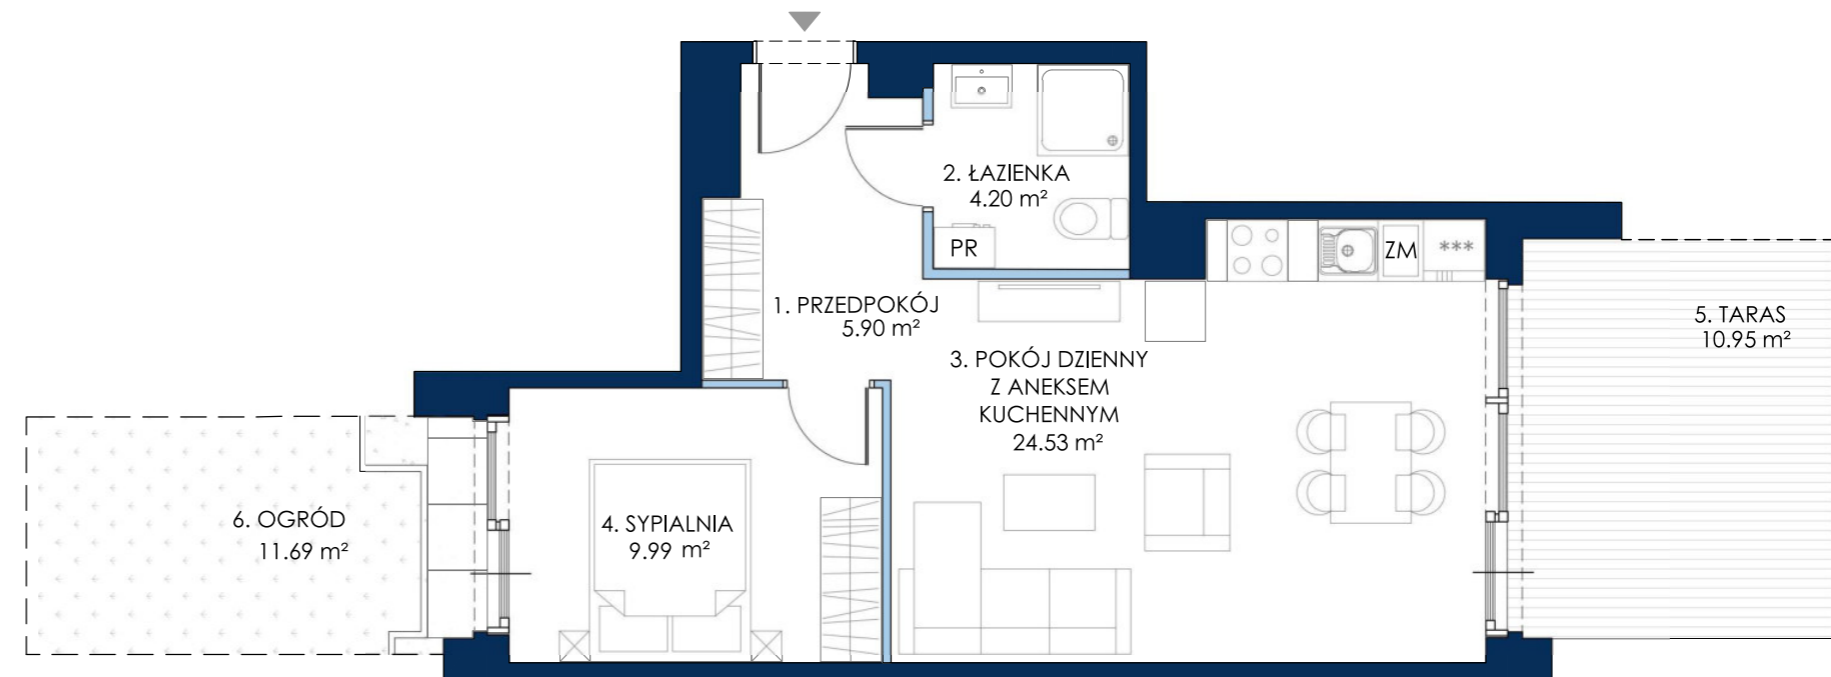

SCHEMAT ZAGOSPODAROWANIA TERENU

- DRZWI BALKONOWE
- ŚCIANKI DZIAŁOWE NADAJĄCE SIĘ DO DEMONTAŻU
- NADPROŻE OKIENNE

Parapety wewnętrzne - brak (stolarka okienna doprowadzona bezpośrednio do posadzki).

*Powierzchnia apartamentu zgodnie z normą PN-ISO 9836:1997; do powierzchni wliczono także elementy nadające się do demontażu - takie, jak ścianki działowe.

Ze względu na trwające prace projektowe powierzchnie oraz lokalizacje przyborów sanitarnych mogą ulec zmianie.

Wyposażenie przedstawiono na karcie w celach pokazania przykładowej aranżacji - nie stanowi zobowiązania umownego.

** Projektowana powierzchnia tarasów/ogródków/balkonów może ulec zmianie. Dopuszcza się lokalizowanie elementów infrastruktury technicznej na ich terenie.

